


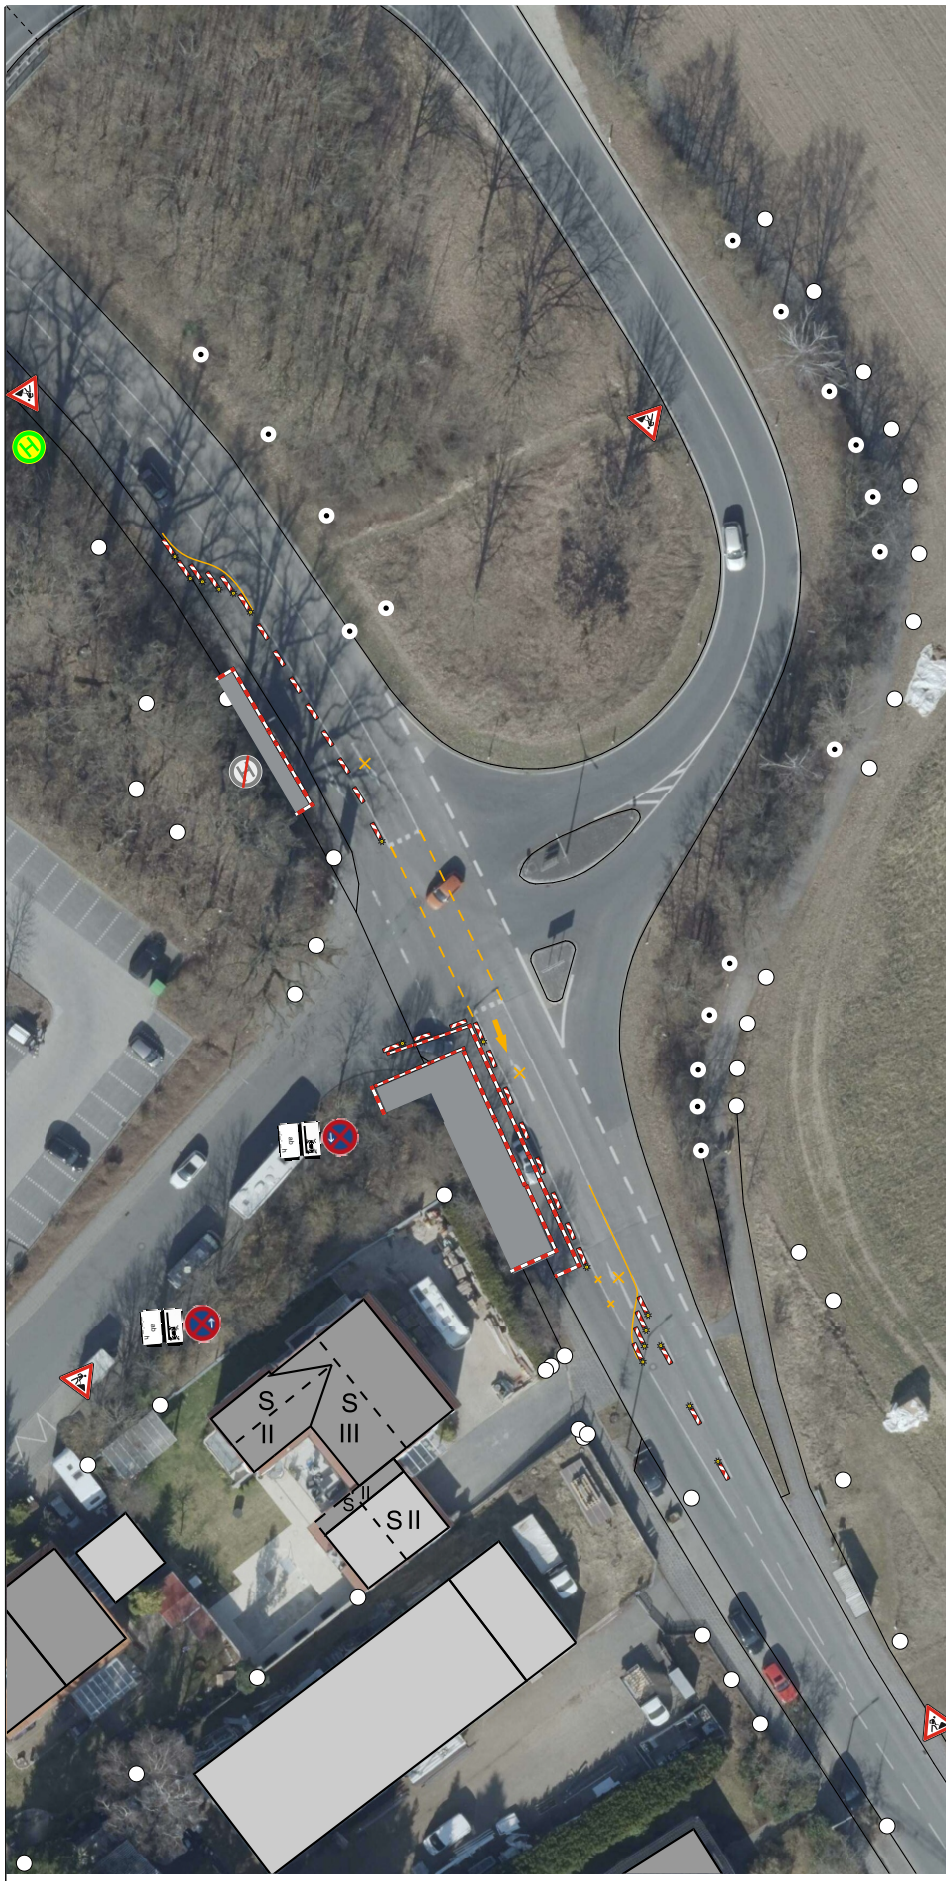


STADT STEIN

Beschilderungsplan

264-2023
Mühllohweg

Absicherung der Baustelle nach RSA
Notgehweg min. 1,0 m
Fahrspur min. 3,00 m

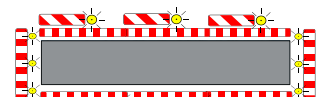

STADT STEIN

STADTBAUAMT STEIN

Postfach 1120

90543 STEIN

Tel. 0911/6801-1453

Fax. 0911/6801-1949

gez.

Stein, den 20.09.2023

Genehmigungsvermerk

Seifert