



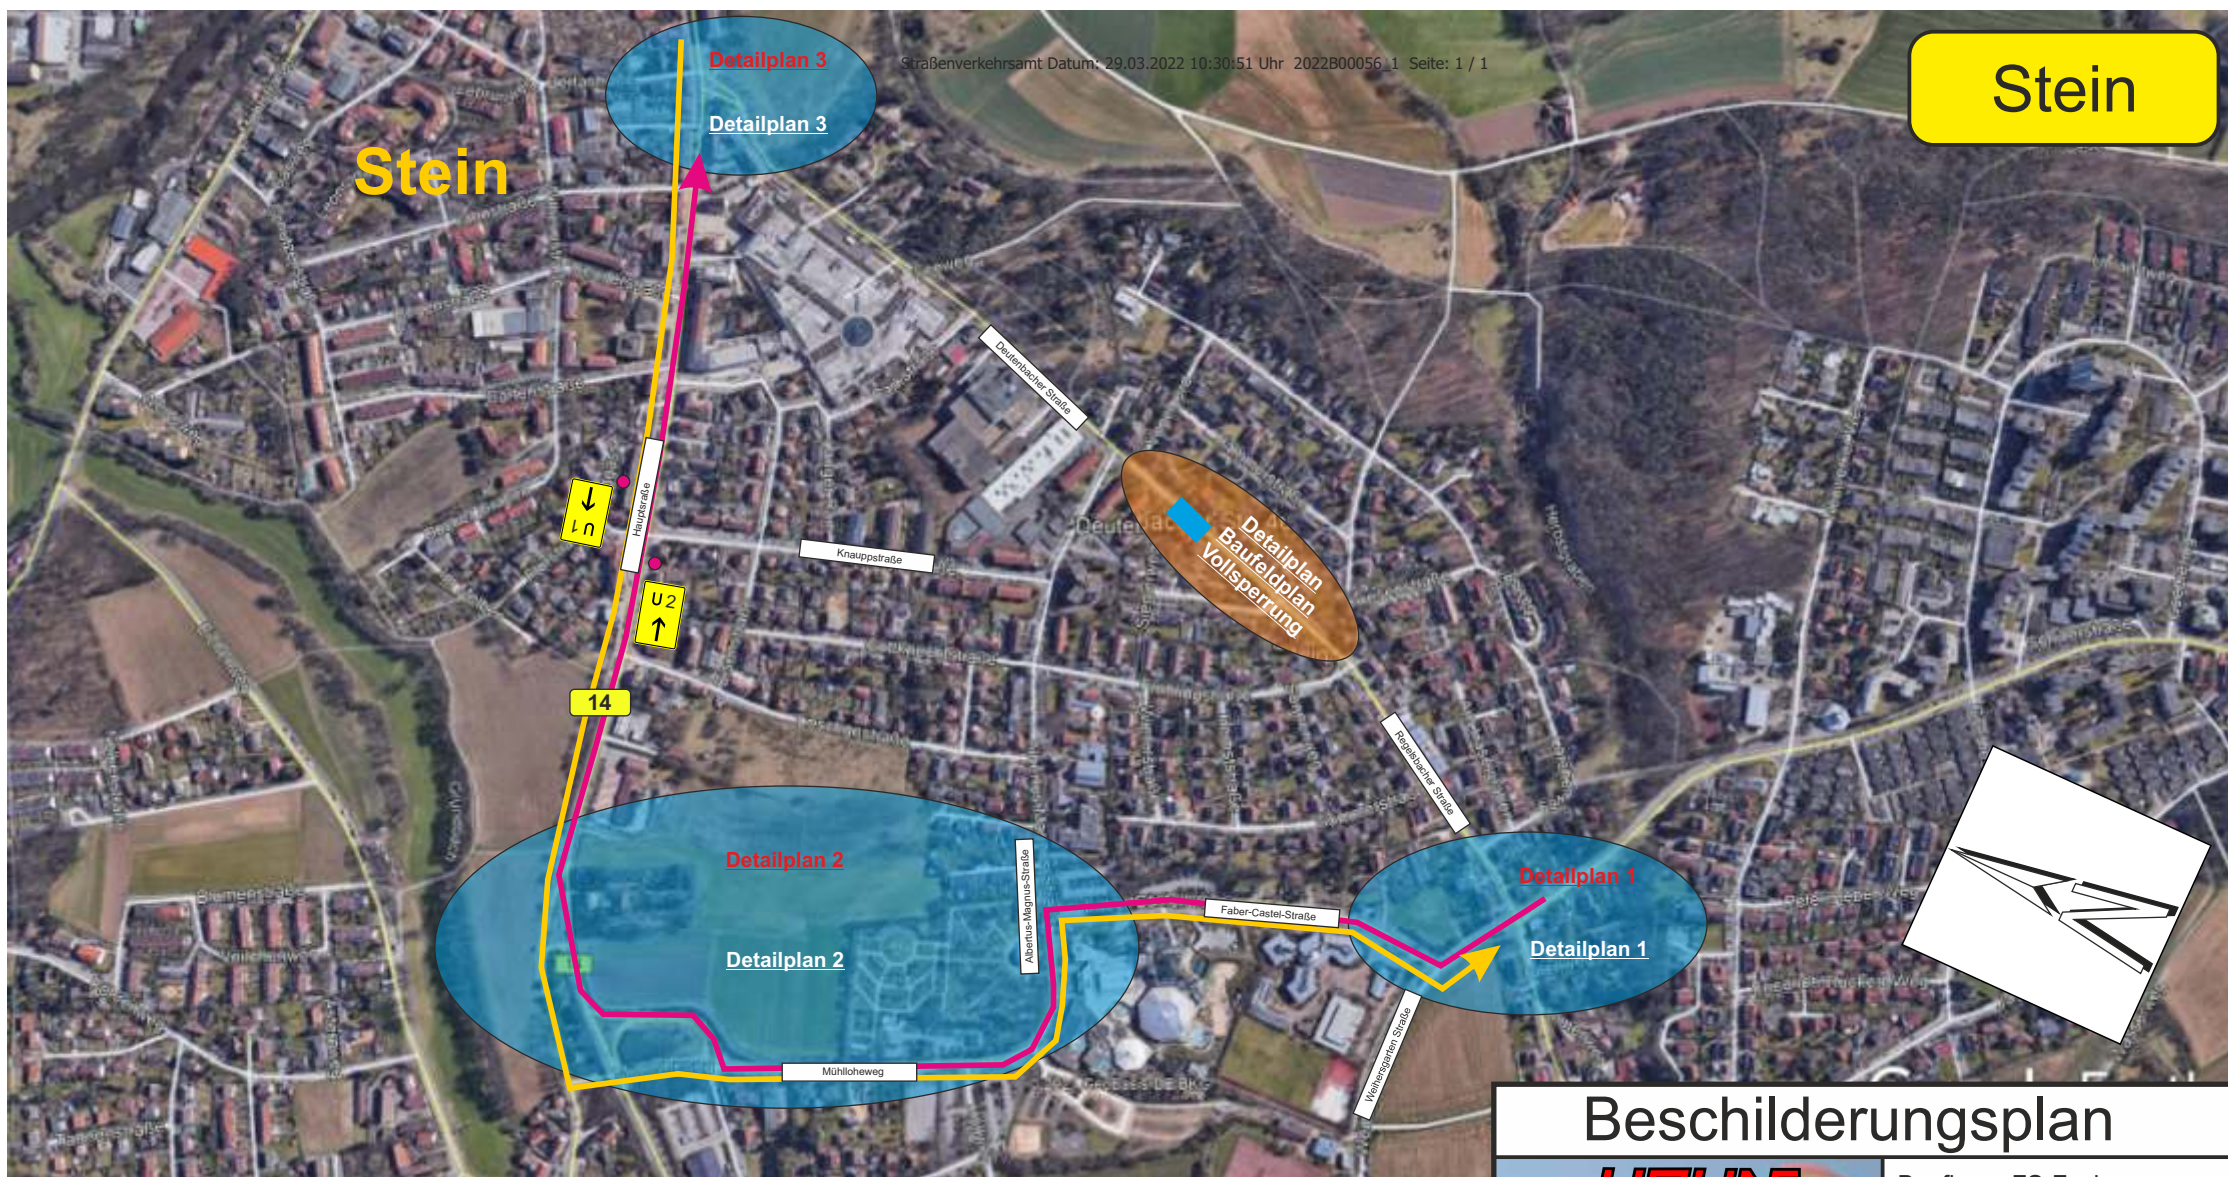

Umleitungsübersichtsplan

Richtung Nürnberg
(Norden)

Richtung Stein
(Süden)

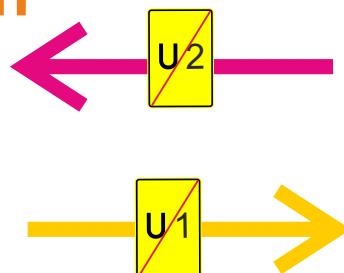

Beschilderungsplan

		Baufirma: FS-Fuchs Systembau GmbH	
Auf Straßen innen		Reg.-Nr.: 2022B00056	Blatt: 1
Telefon 0911/52064-0 Fax		Baubeginn: 14.04.2022	
www.verkehrssicherung-hahn.de		Bauende: 28.04.2022	
E-Mail: info@verkehrssicherung-hahn.de		Ortsteil:	
		Ort, Straße: Stein Deutenbacher Straße	
Maßnahme:  Stein		Firma: Fuchs Systembau GmbH	
Bauabschnitt: Umleitung			
Datum: 29.03.2022			
Bearbeitet: Andreas Helbig/ Jens Cornelsen			