



Stein

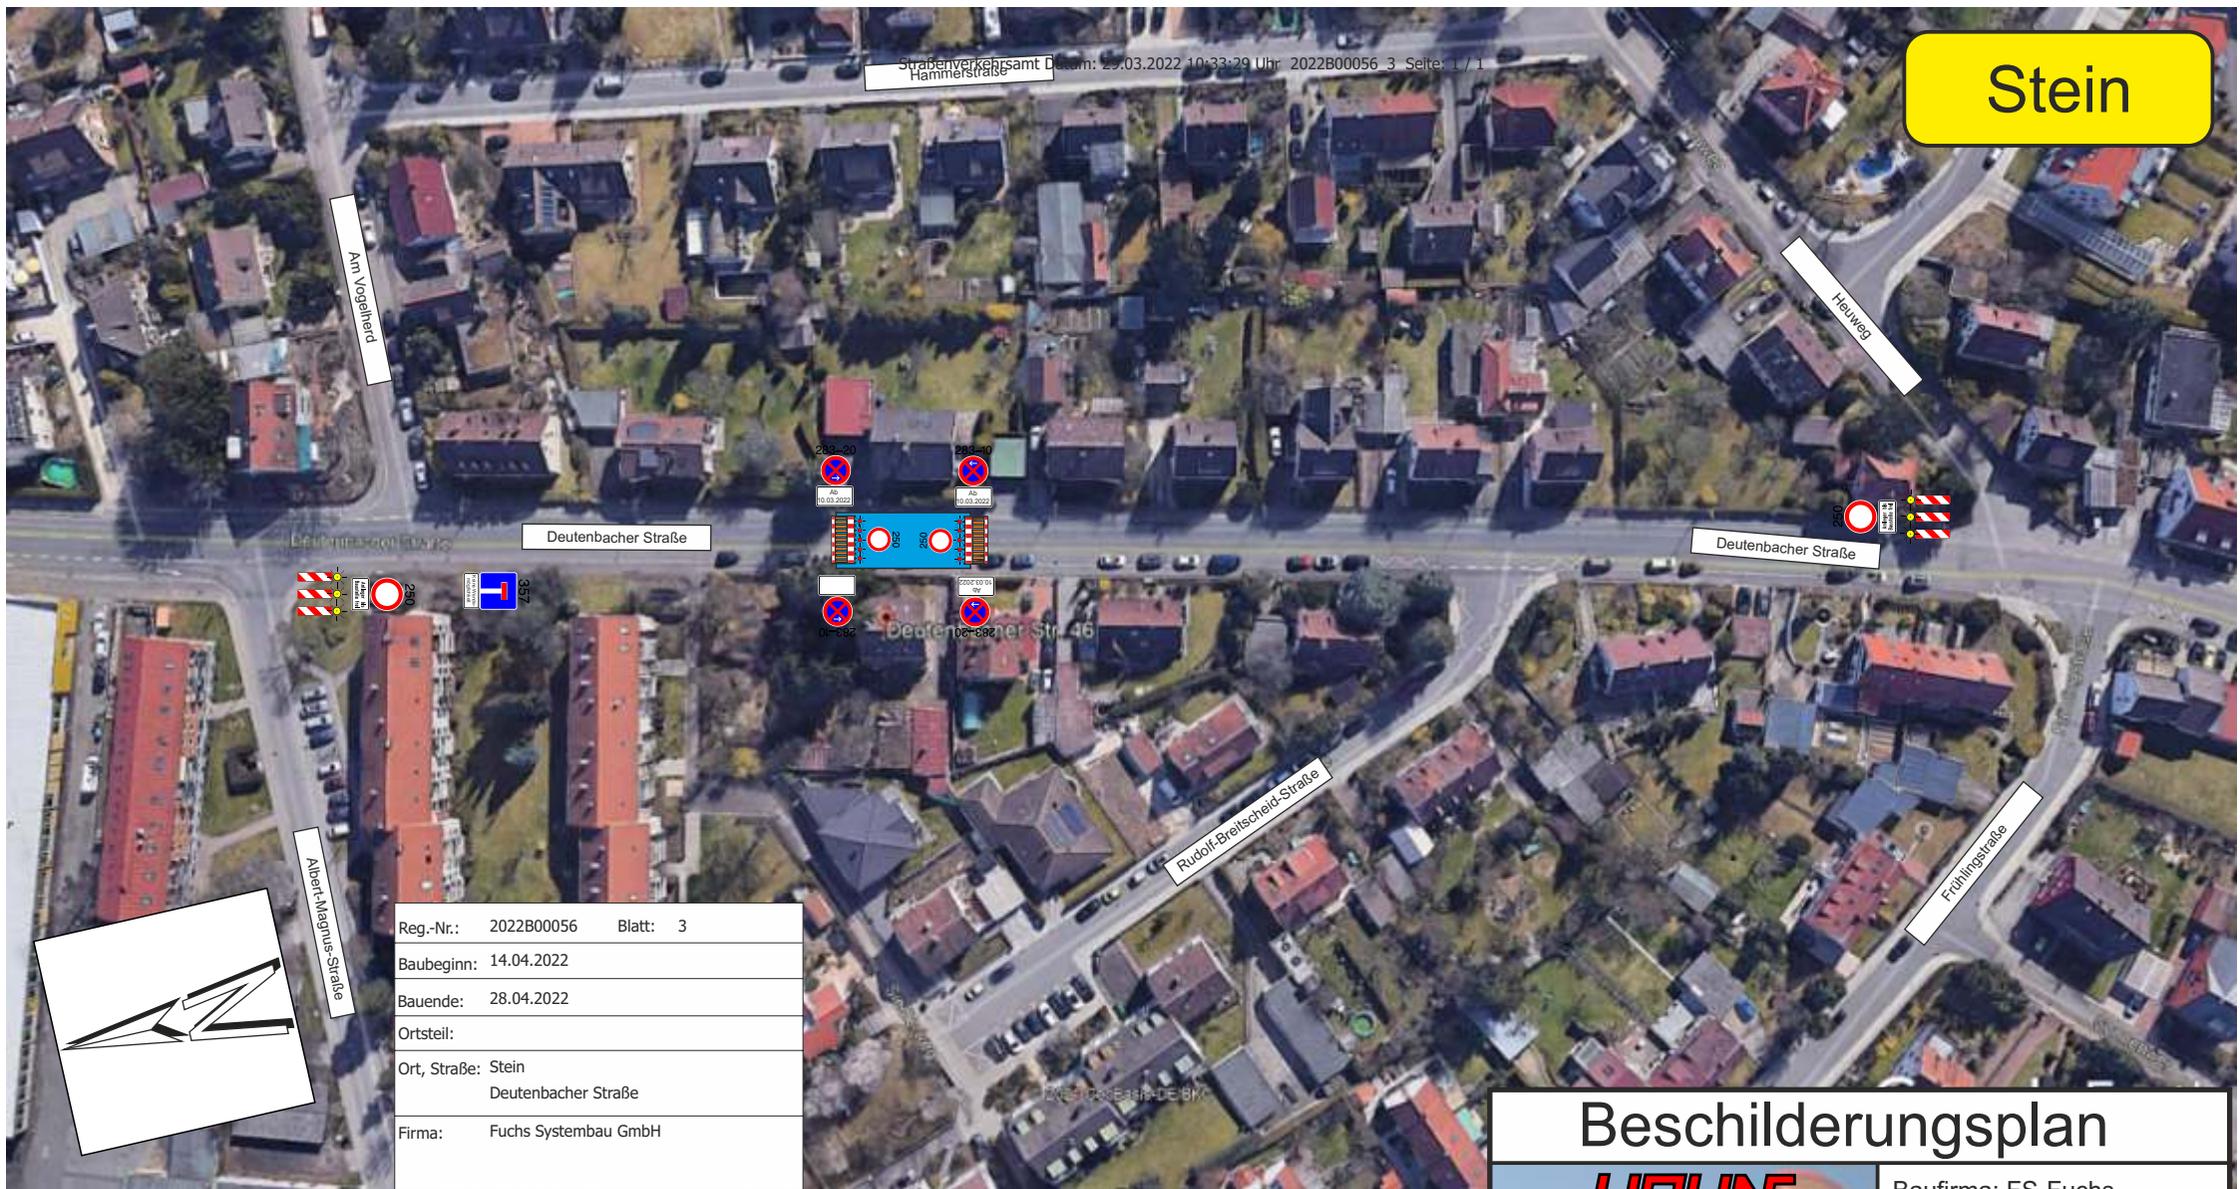

Reg.-Nr.:	2022B00056	Blatt:	3
Baubeginn:	14.04.2022		
Bauende:	28.04.2022		
Ortsteil:			
Ort, Straße:	Stein Deutenbacher Straße		
Firma:	Fuchs Systembau GmbH		

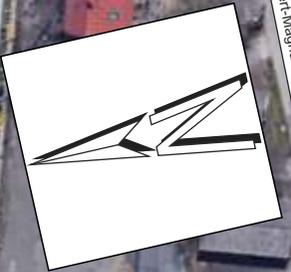

# Beschilderungsplan

**HAHN**  
*Auf Straßen innovativ*  
 Telefon 0911/52064-0 Fax: 0911/524399  
 www.verkehrssicherung-hahn.de  
 E-Mail: info@verkehrssicherung-hahn.de

Baufirma: FS-Fuchs Systembau GmbH  
 Bauleiter: Herr Drescher

Maßnahme: **Stein: Deutenbacher Straße 46**  
- Vollsperrung -

Bauabschnitt: **Baufeldplan**

Datum: 29.03.2022

Bearbeitet: Andreas Helbig/ Jens Cornelsen

## Baufeldplan Vollsperrung

