



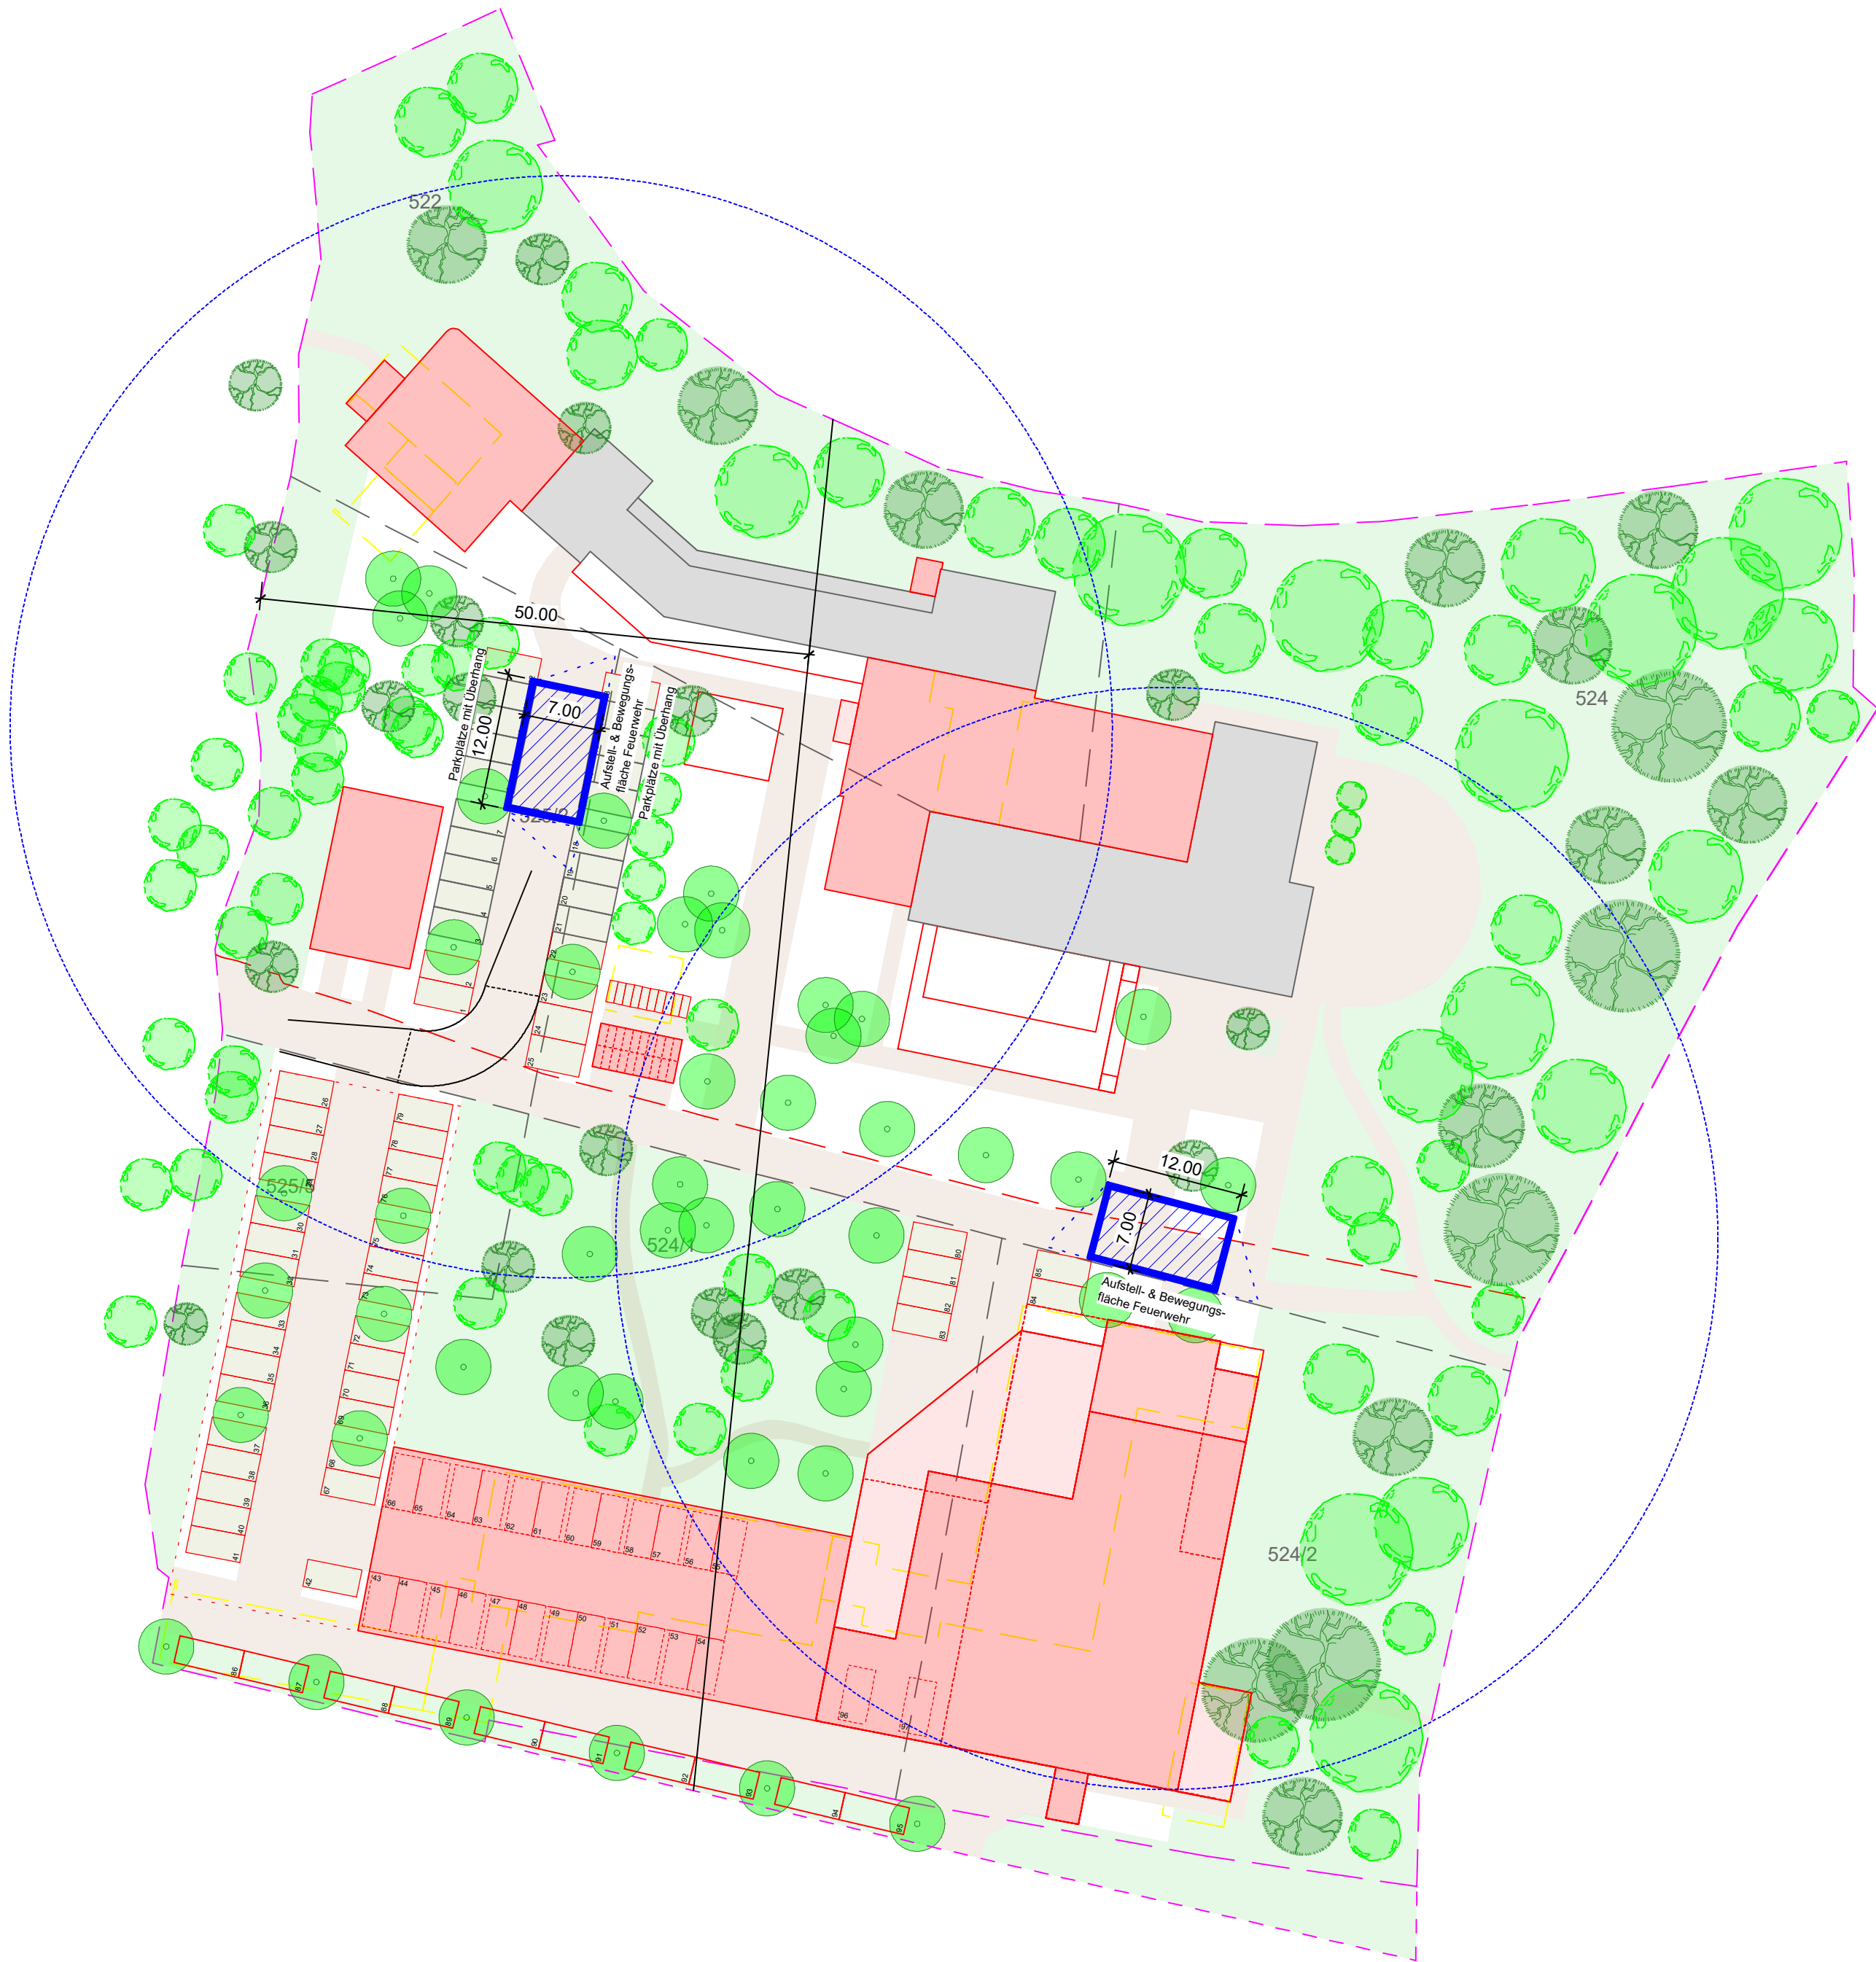

Vorplanung

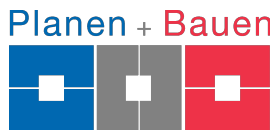

Ingenieurbüro Roland Schäffer
Kapell-Leite 3
90579 Langenzenn

PROJEKTNUMMER

A2142

PROJEKT

Umbau
Deutenbacher Str. 1
90547 Stein

BAUHERR

AGNF - Arbeitsgemeinschaft Notfallmedizin Fürth e.V.
Deutenbacher Str. 1
90547 Stein

PLANER

Roland Schäffer
Kapell-Leite 3
90579 Langenzenn

DARSTELLUNG

Feuerwehrflächen: Aufstell- und Bewegungsflächen

DATUM

02.04.2025

GEZEICHNET

J. B.

MASSSTAB

1 : 500

PLANNUMMER

V-12