


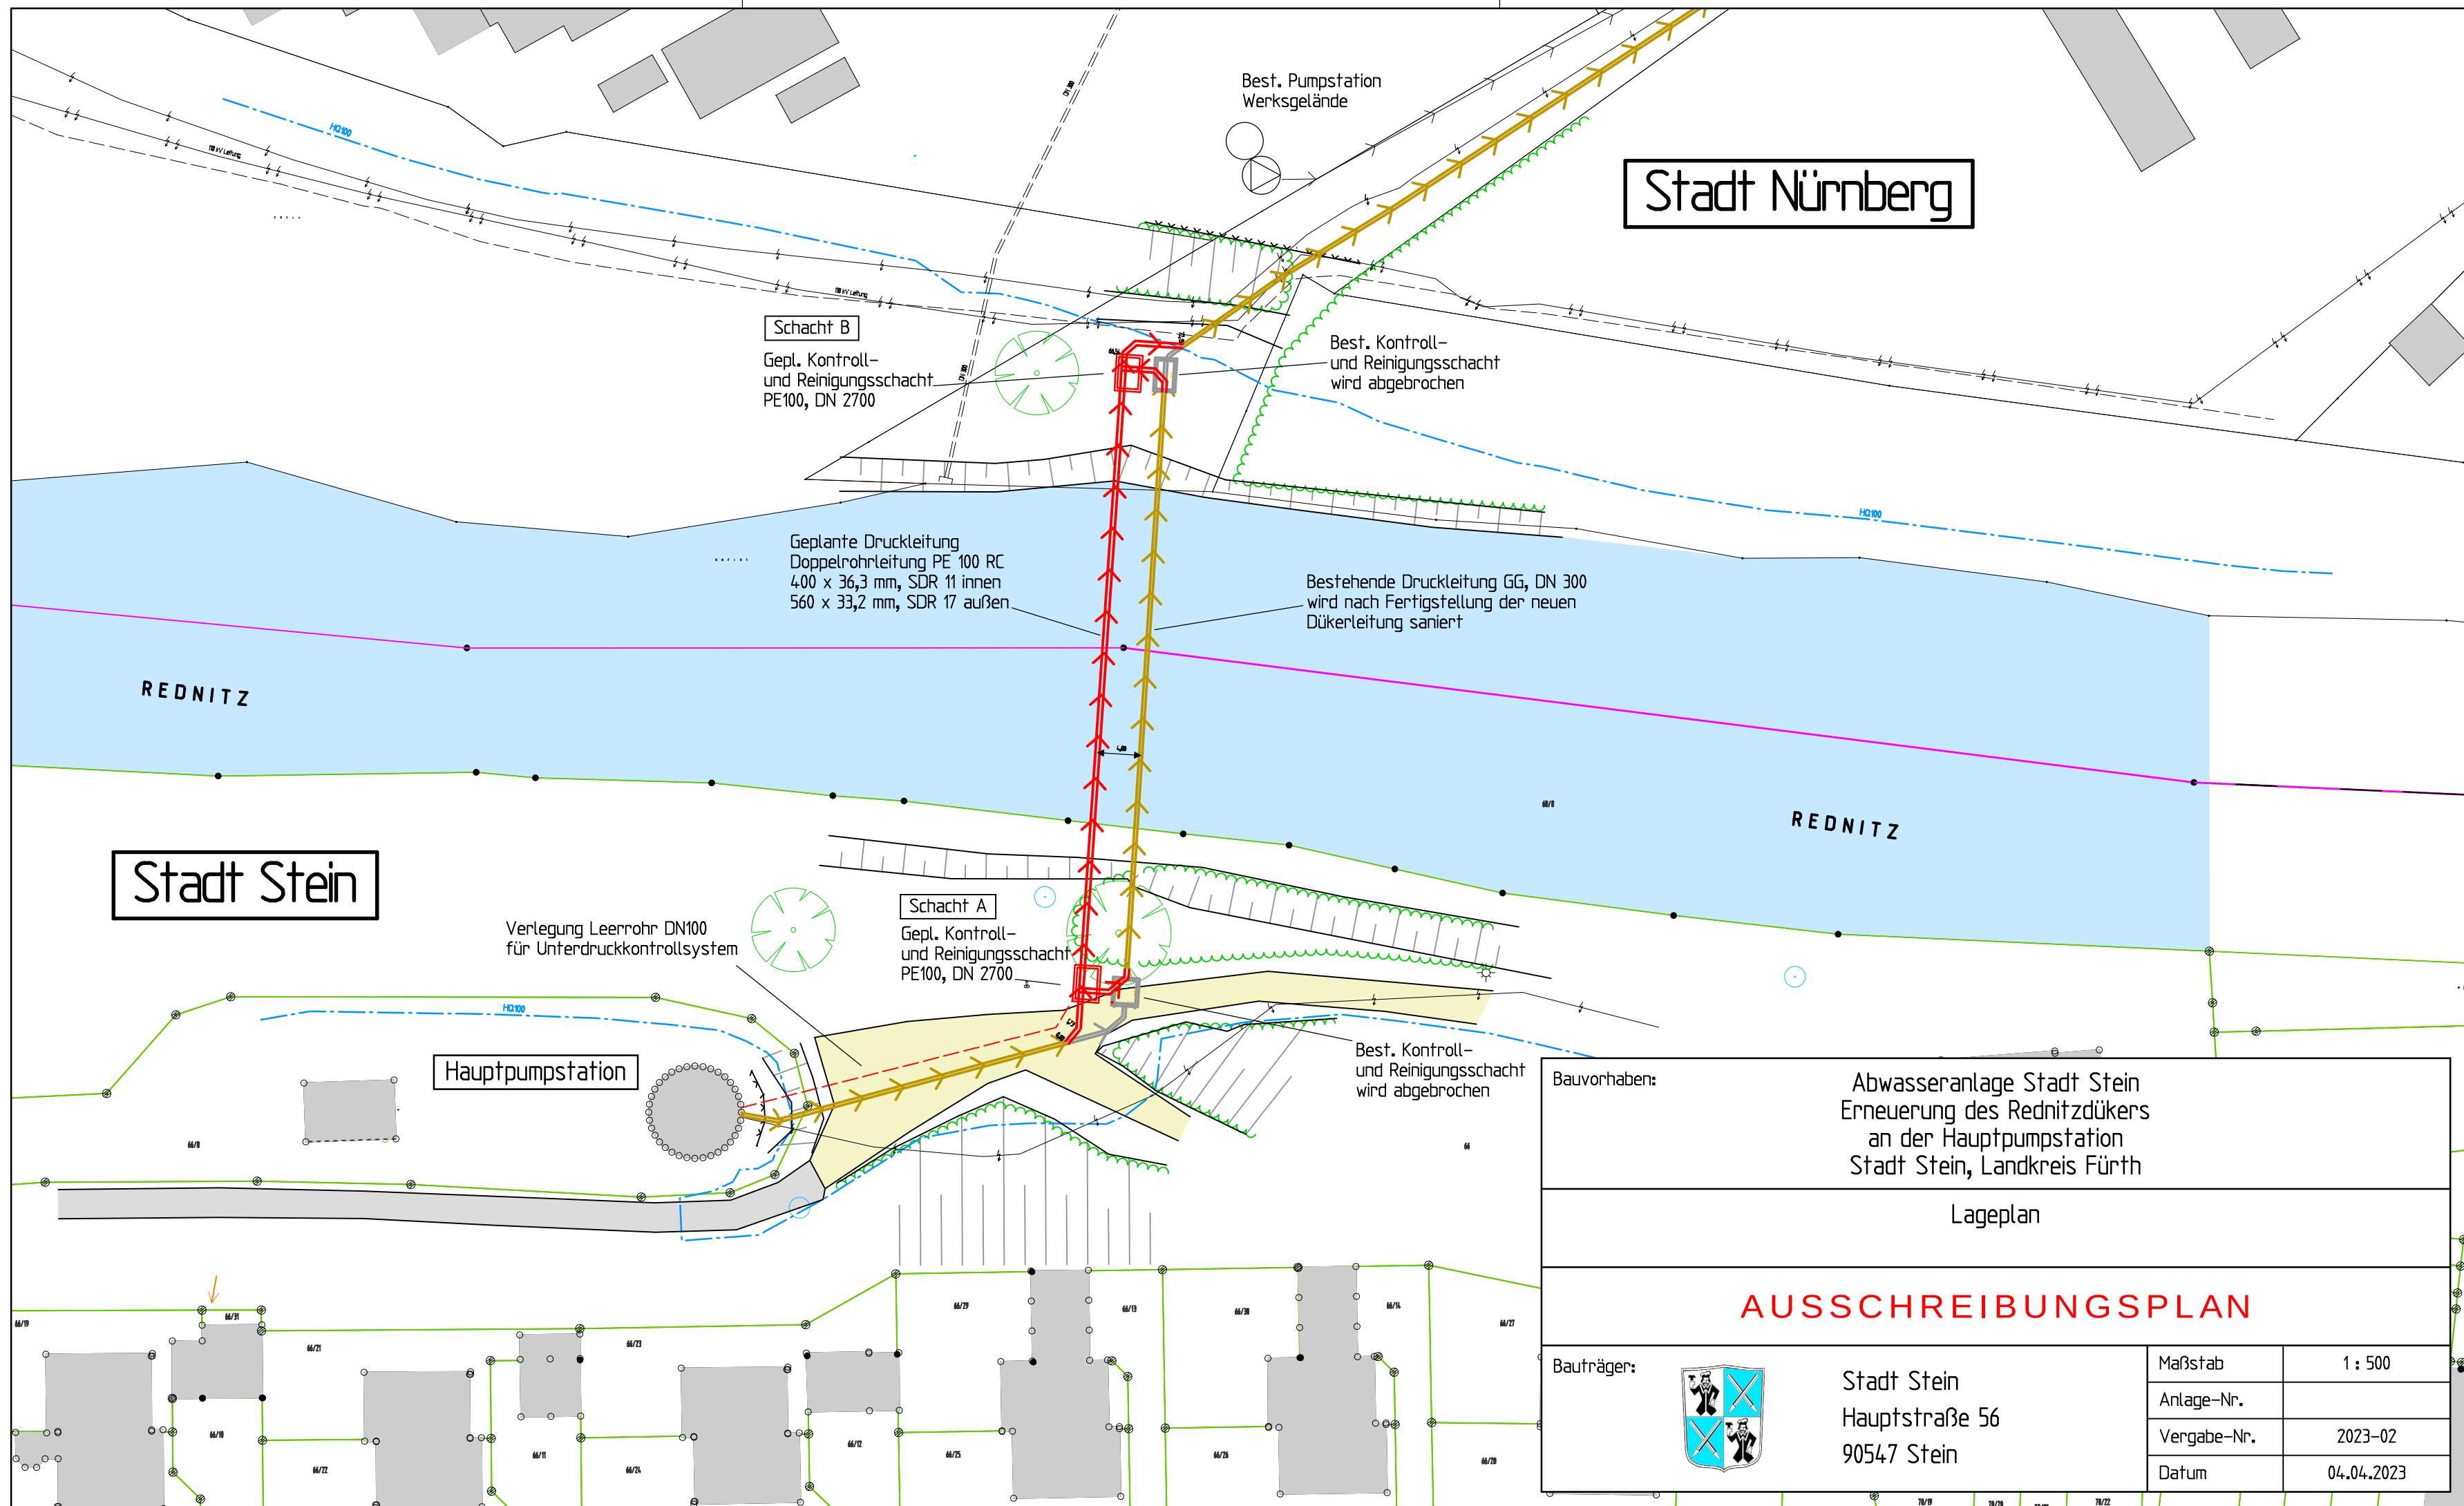

Stadt Nürnberg

Stadt Stein

Hauptpumpstation

Schacht B

Gepl. Kontroll- und Reinigungsschacht
PE100, DN 2700

Best. Kontroll- und Reinigungsschacht
wird abgebrochen

Geplante Druckleitung
Doppelrohrleitung PE 100 RC
400 x 36,3 mm, SDR 11 innen
560 x 33,2 mm, SDR 17 außen

Bestehende Druckleitung GG, DN 300
wird nach Fertigstellung der neuen
Dükerleitung saniert

Schacht A

Gepl. Kontroll- und Reinigungsschacht
PE100, DN 2700

Best. Kontroll- und Reinigungsschacht
wird abgebrochen

Verlegung Leerrohr DN100
für Unterdruckkontrollsystem

Bauvorhaben:		Abwasseranlage Stadt Stein Erneuerung des Rednitzdükers an der Hauptpumpstation Stadt Stein, Landkreis Fürth	
Lageplan			
AUSSCHREIBUNGSPLAN			
Bauträger:		Stadt Stein Hauptstraße 56 90547 Stein	
		Maßstab	1 : 500
		Anlage-Nr.	
		Vergabe-Nr.	2023-02
		Datum	04.04.2023